


SBA EI 30 palolevy  
 REI 30 rakenne  
 Kiinnitettyinä kahden  
 kattotuolin väliin

**SBA** INTERIOR

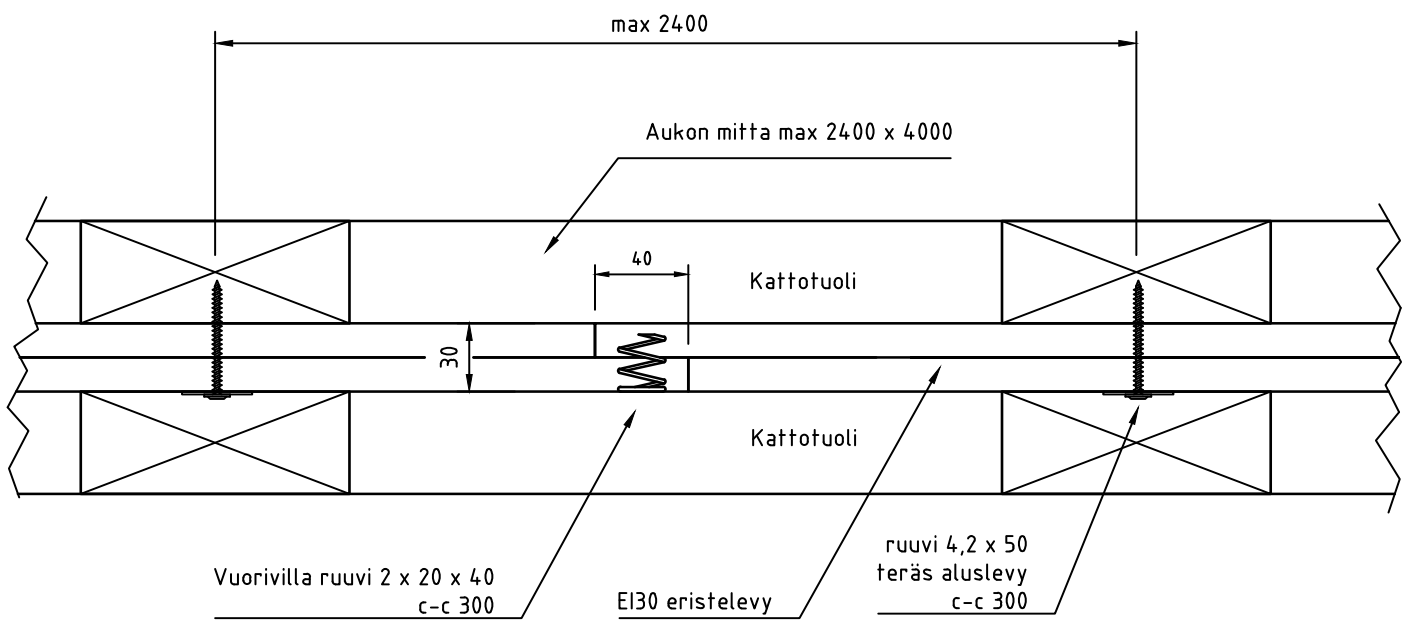





Leikkaus A -A sivusta 1

**SBA EI 30 palolevy  
REI 30 rakenne  
Kiinnitettynä kahden  
kattotuolin väliin**

**SBA** INTERIOR


**Page  
3**

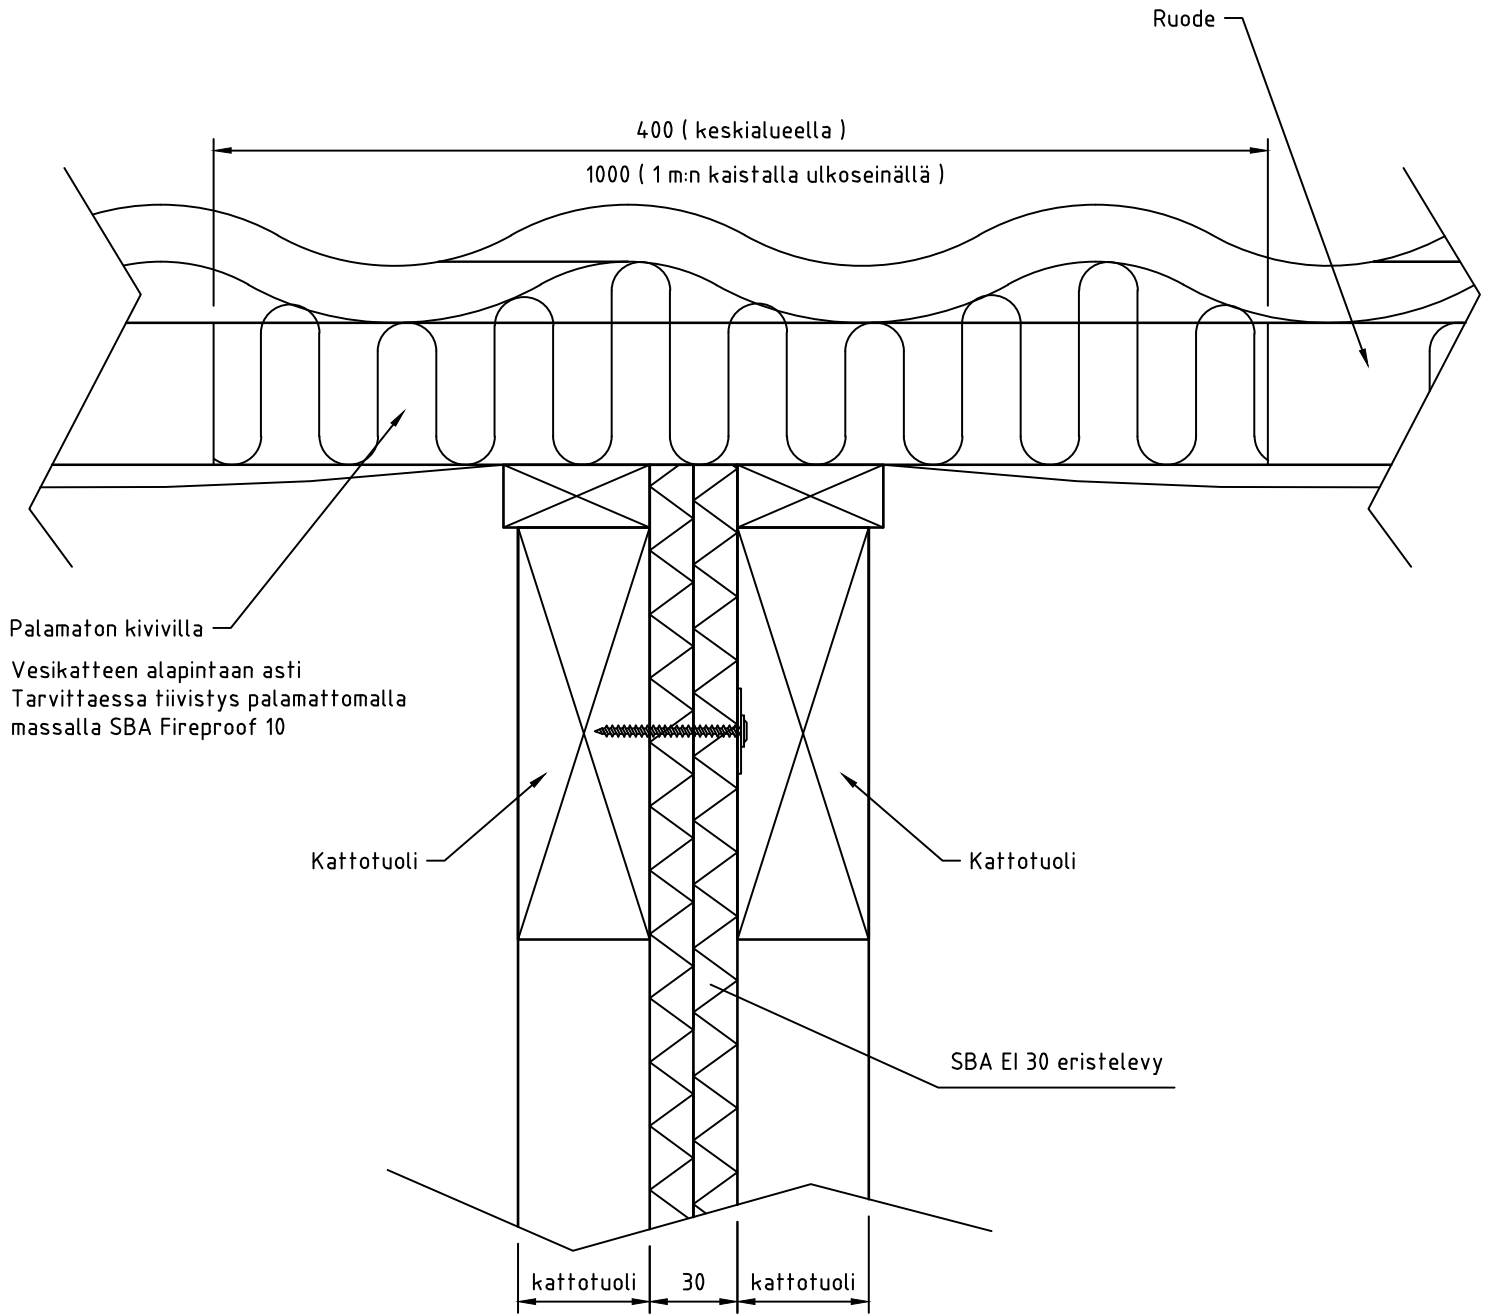

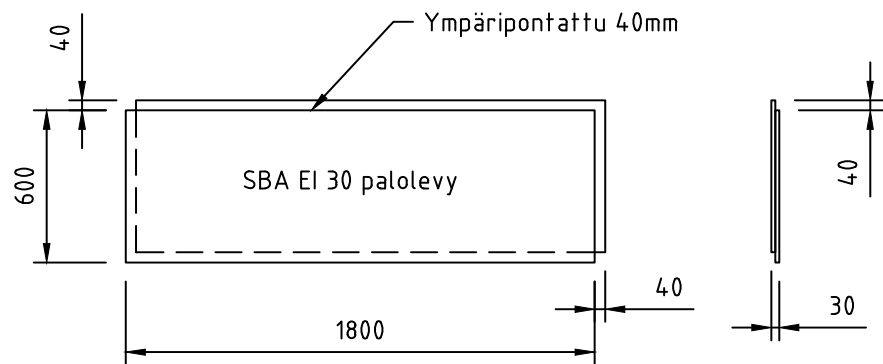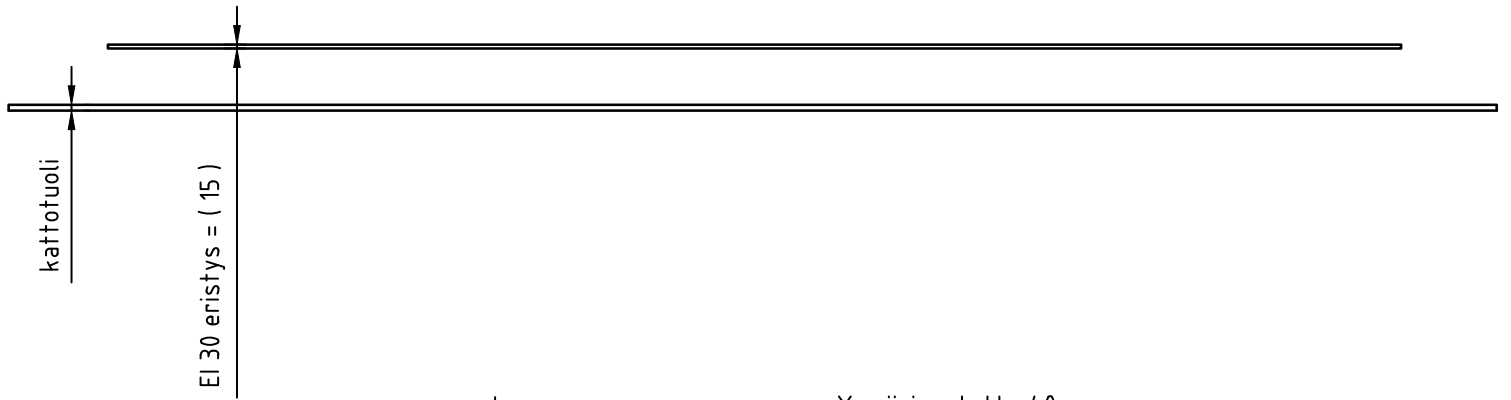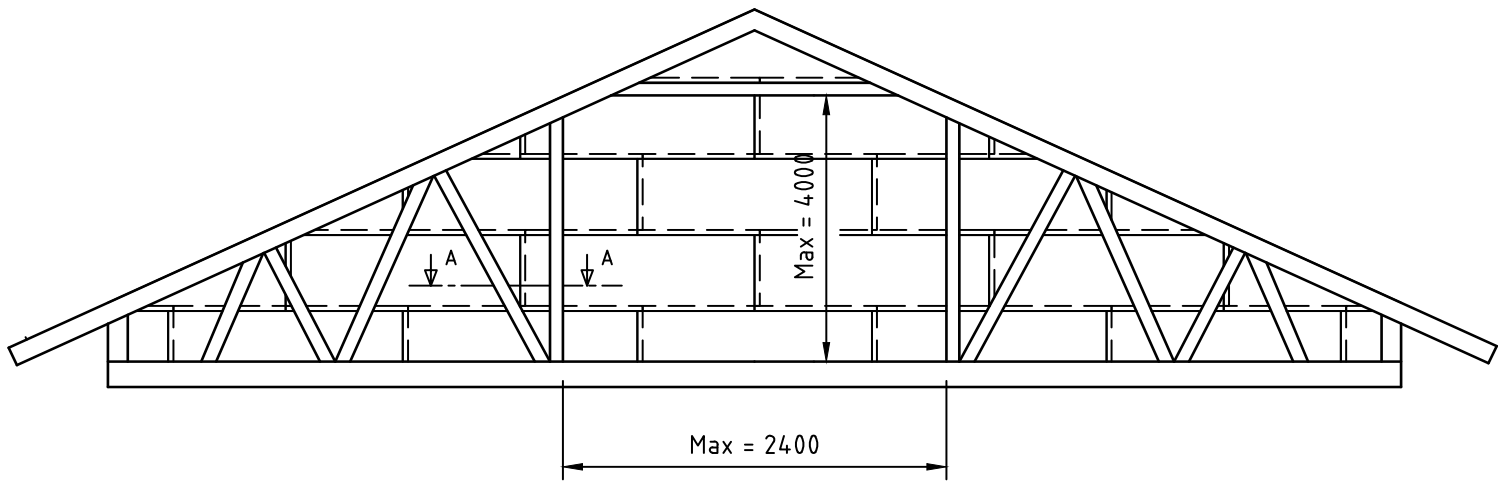

SBA EI 30 palolevy  
EI 30 rakenne  
Kiinnitettynä  
kattotuoliin

 **SBA** INTERIOR

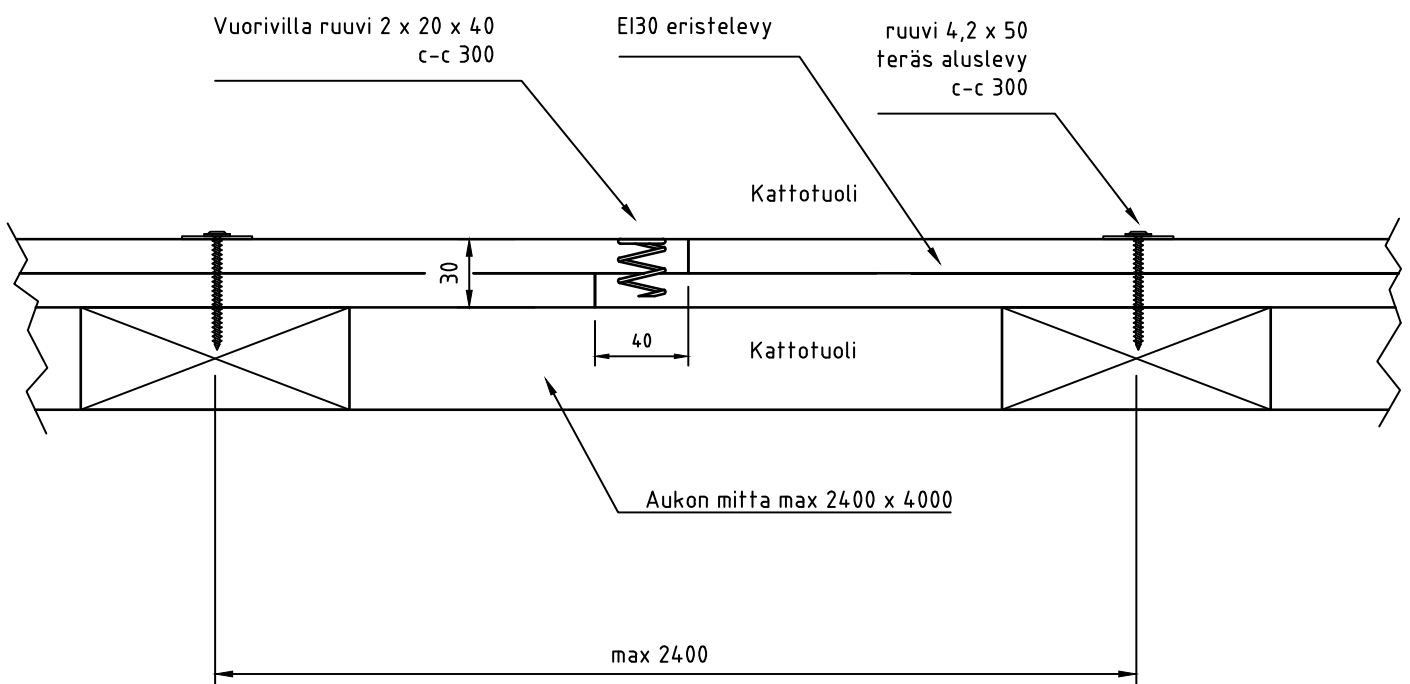

Leikkaus A -A sivusta 1